

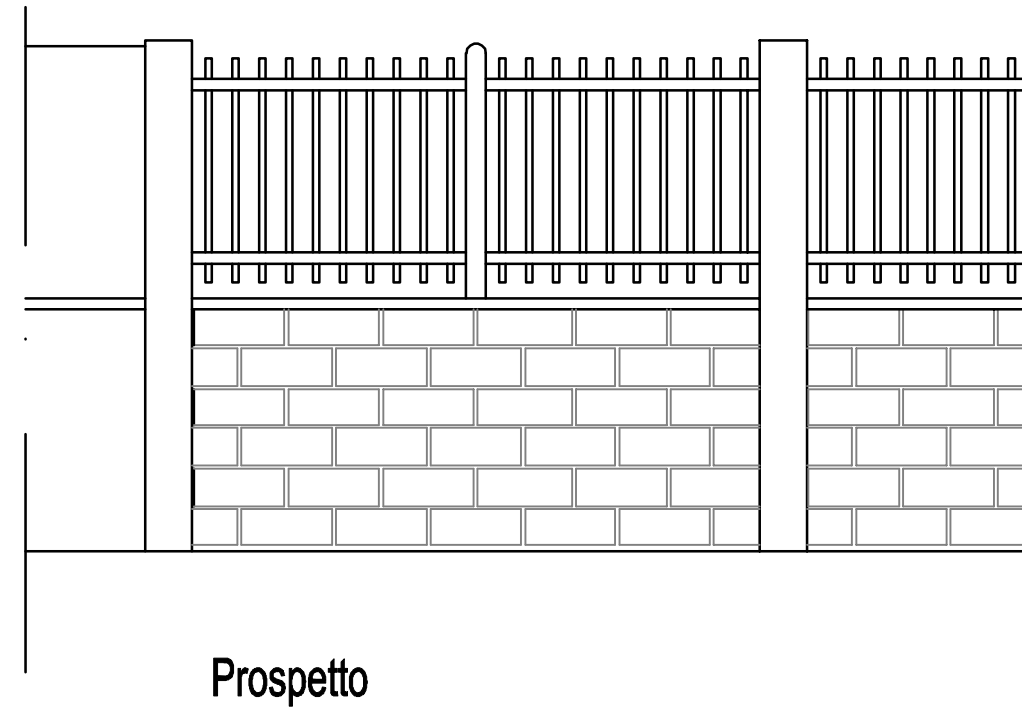
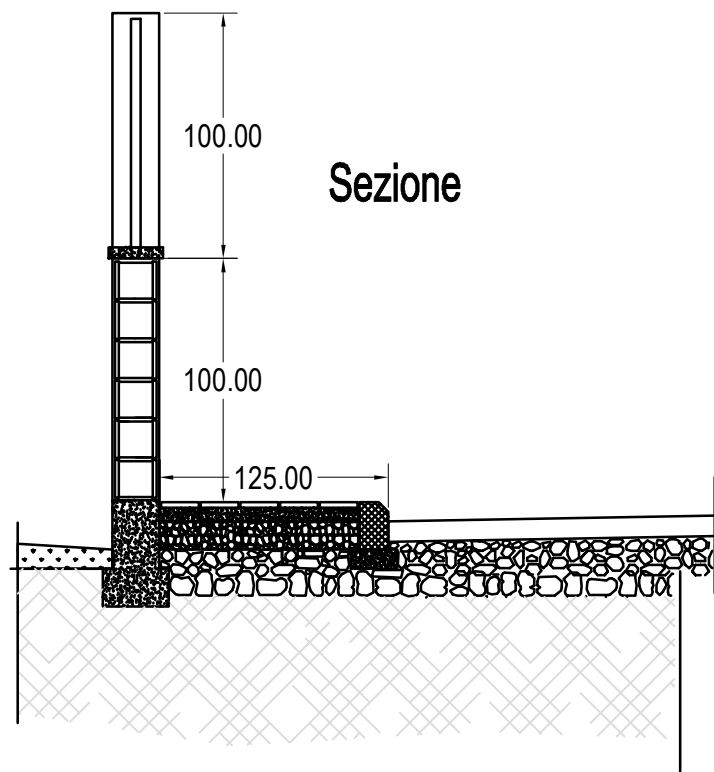




recinzione sul fronte strada

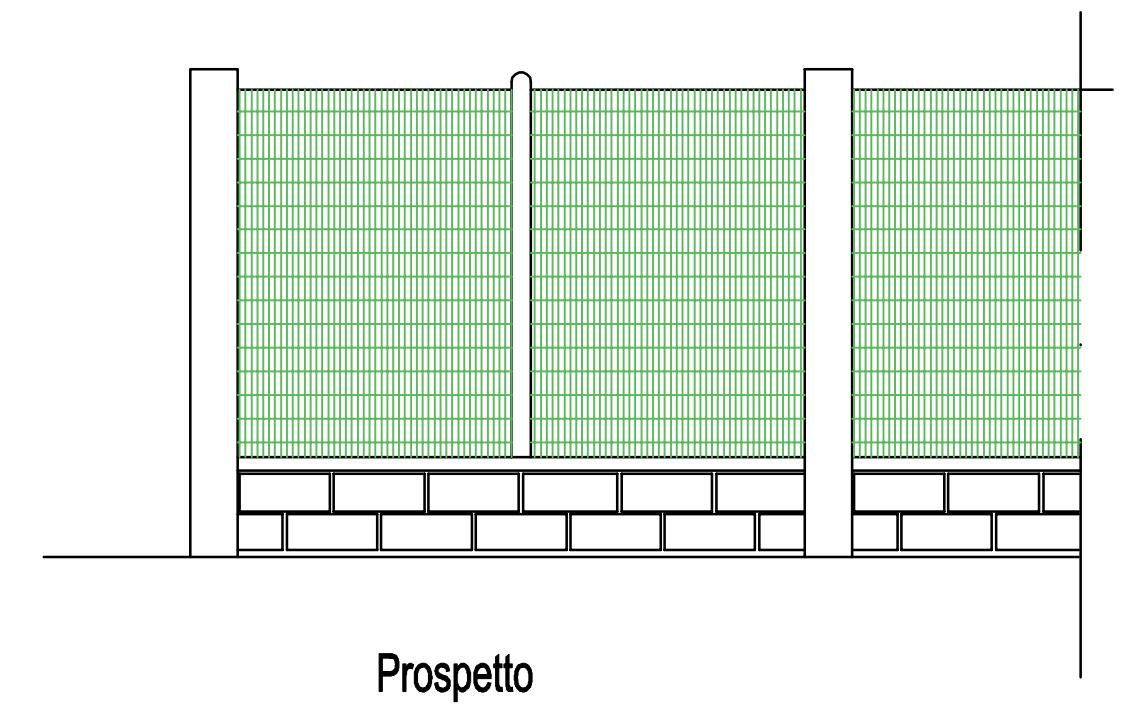


recinzione tra i lotti - Muratura e rete

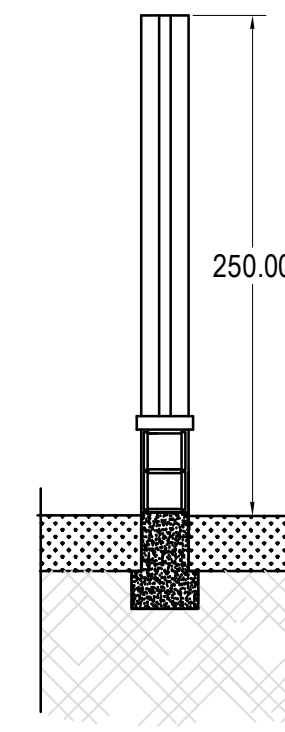


recinzione tra i lotti - sola Muratura

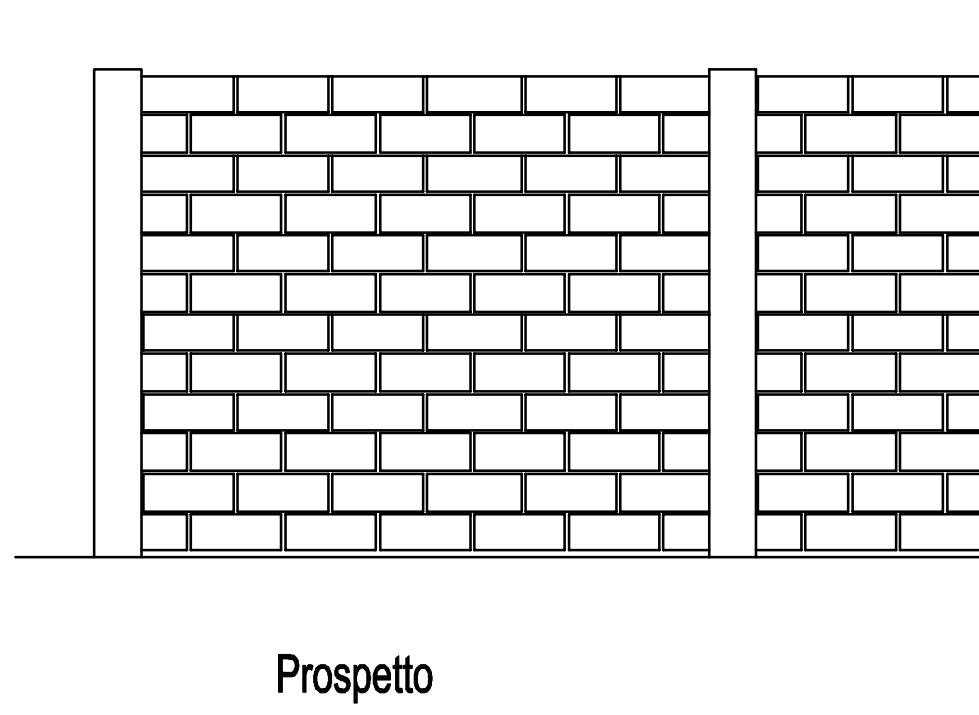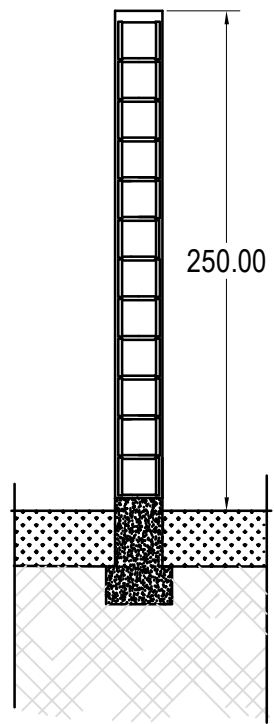


TIPO 1

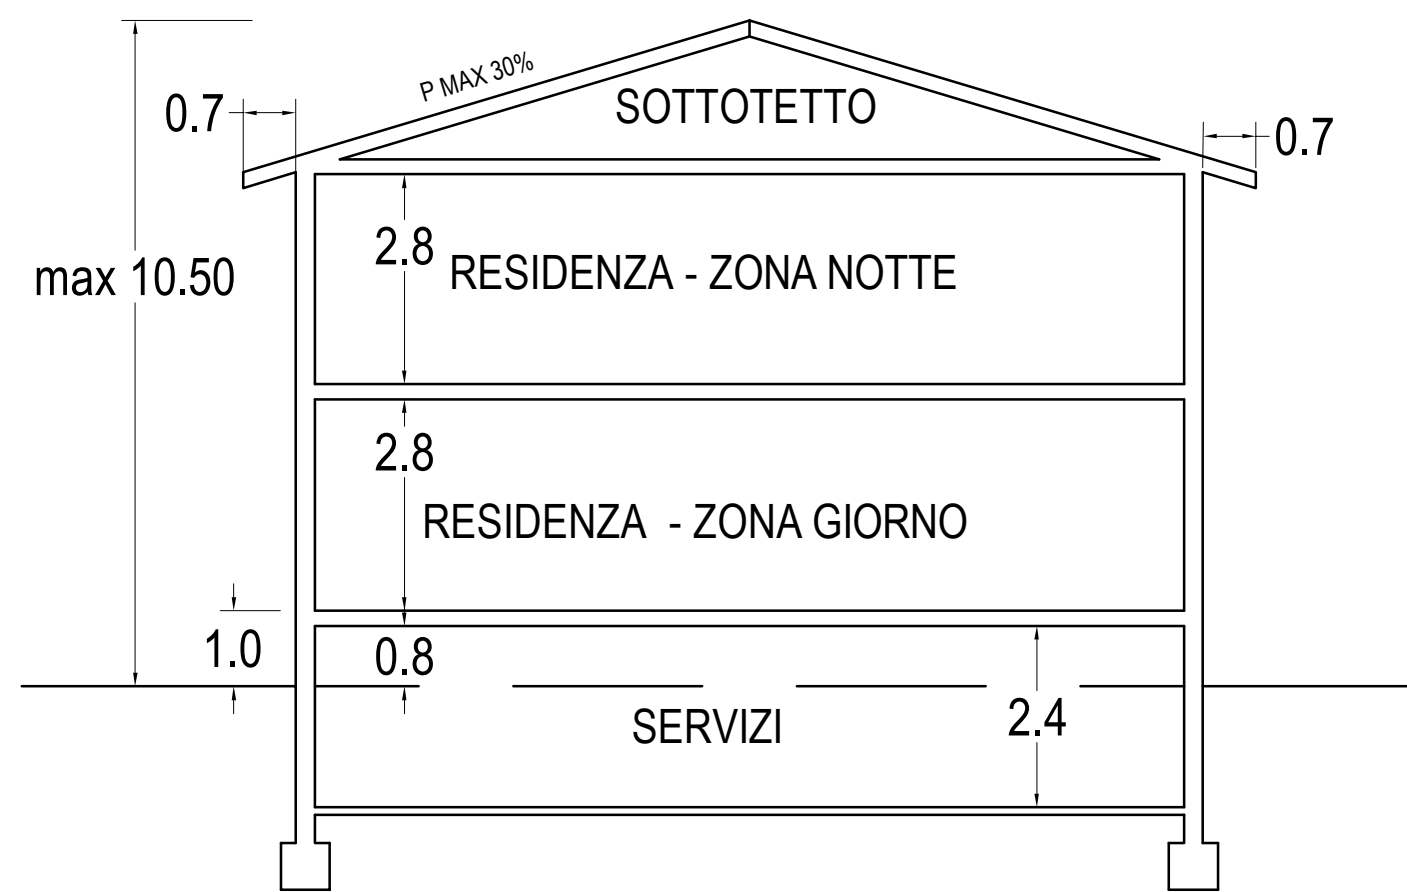


TIPO 3

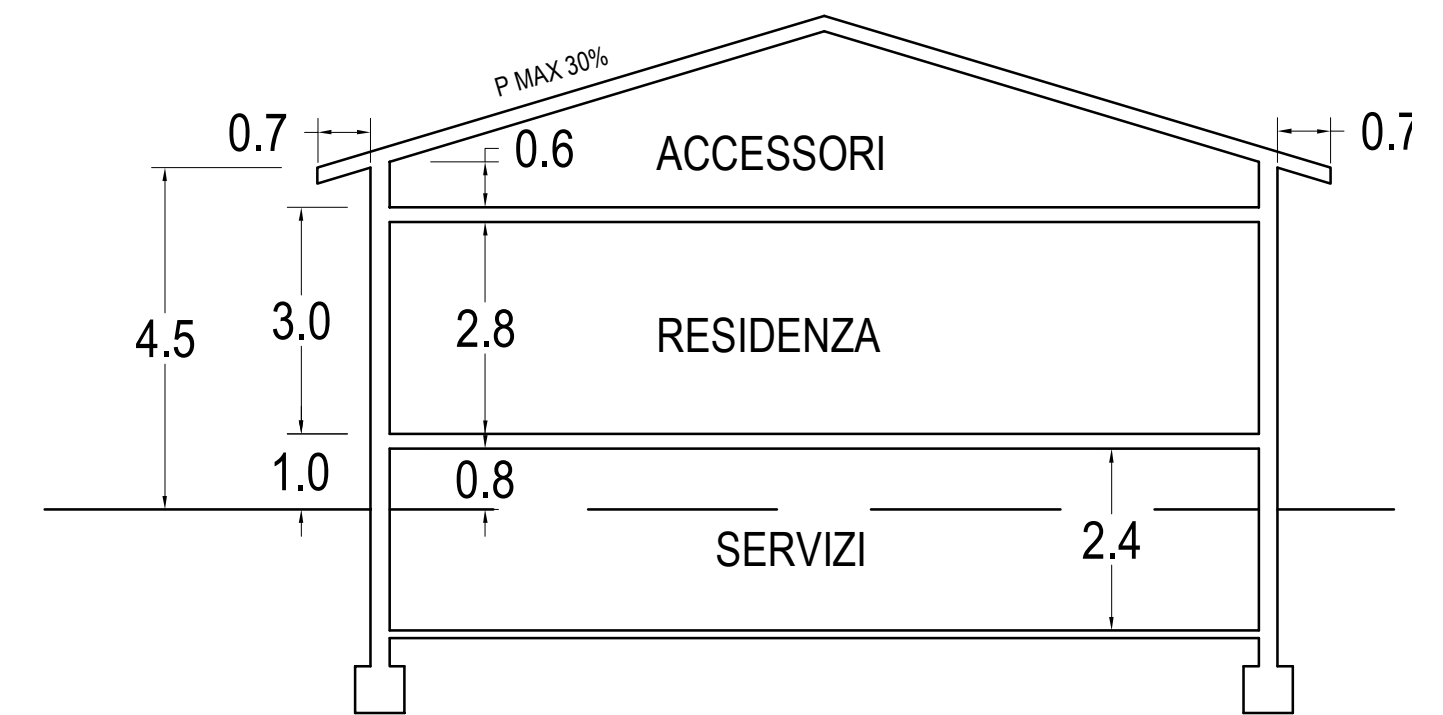

TIPO 2

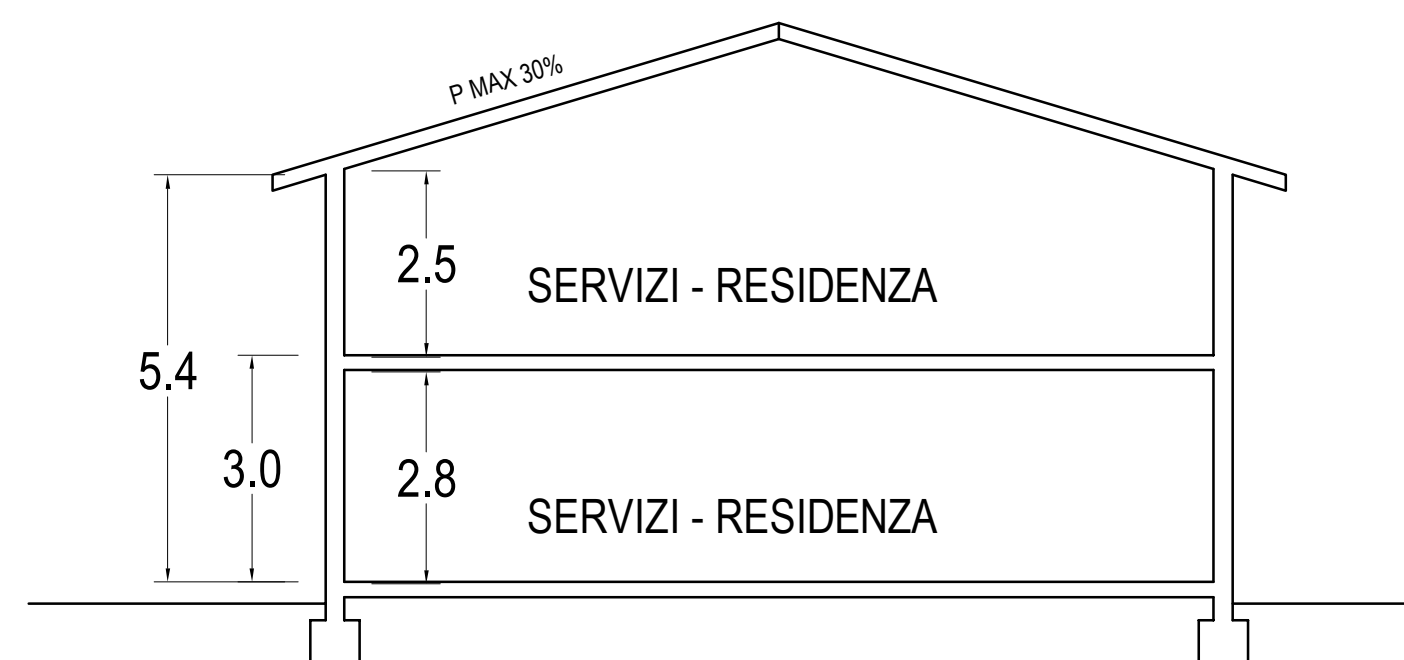

TIPO 4

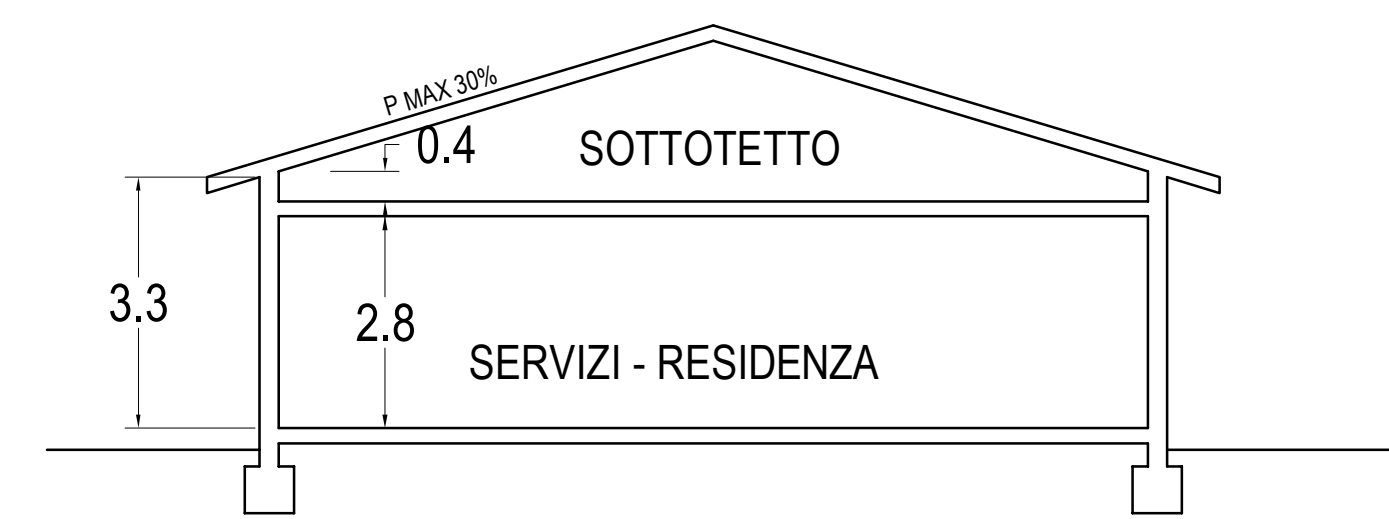

COMUNE DI MUSEI

PROVINCIA DI CARBONIA-IGLESIAS

VARIANTE AL PIANO DI LOTTIZZAZIONE DENOMINATO MURTAS MURTAS

Progettista:  
Ing. Palmiro Palmas

Resp. del Procedimento:

il Sindaco:  
Francesco Loi

TAVOLA 7

TIPI EDILIZI

Scala: 1:200

Data: Aprile 2016

Rev.

Protocollo: