



recinzione sul fronte strada


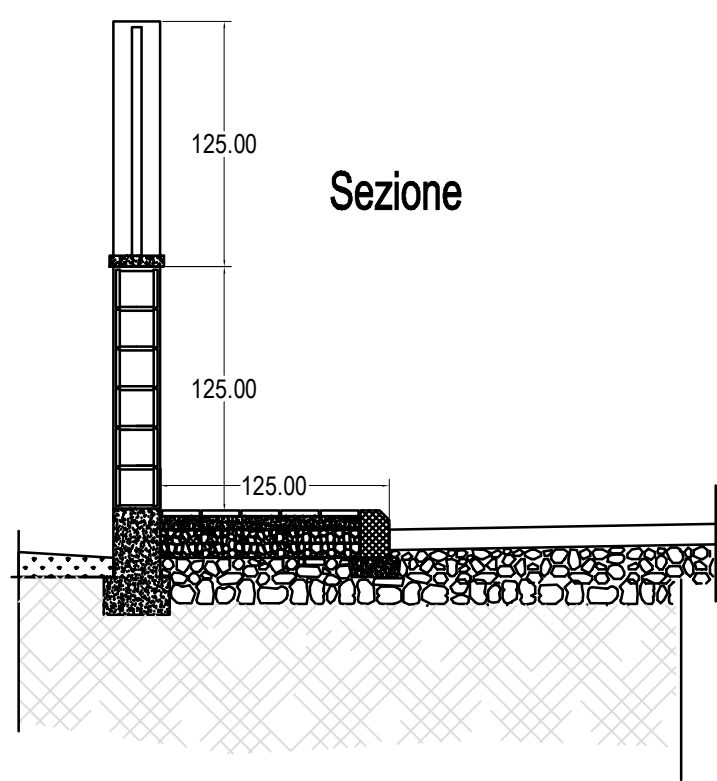


Sezione

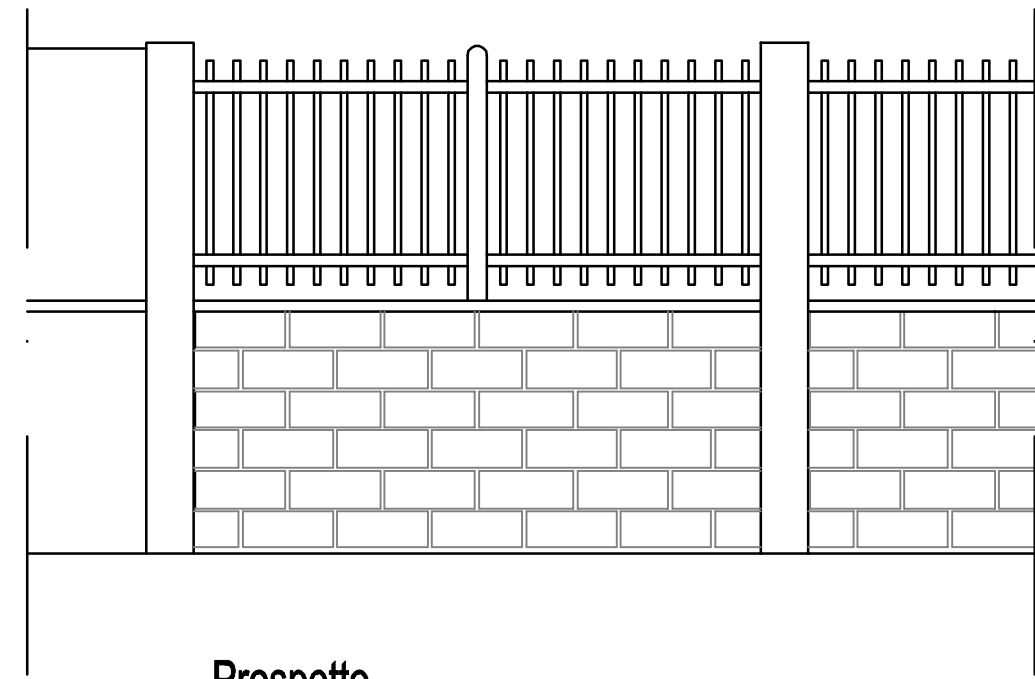



Prospetto

recinzione tra i lotti - Muratura e rete

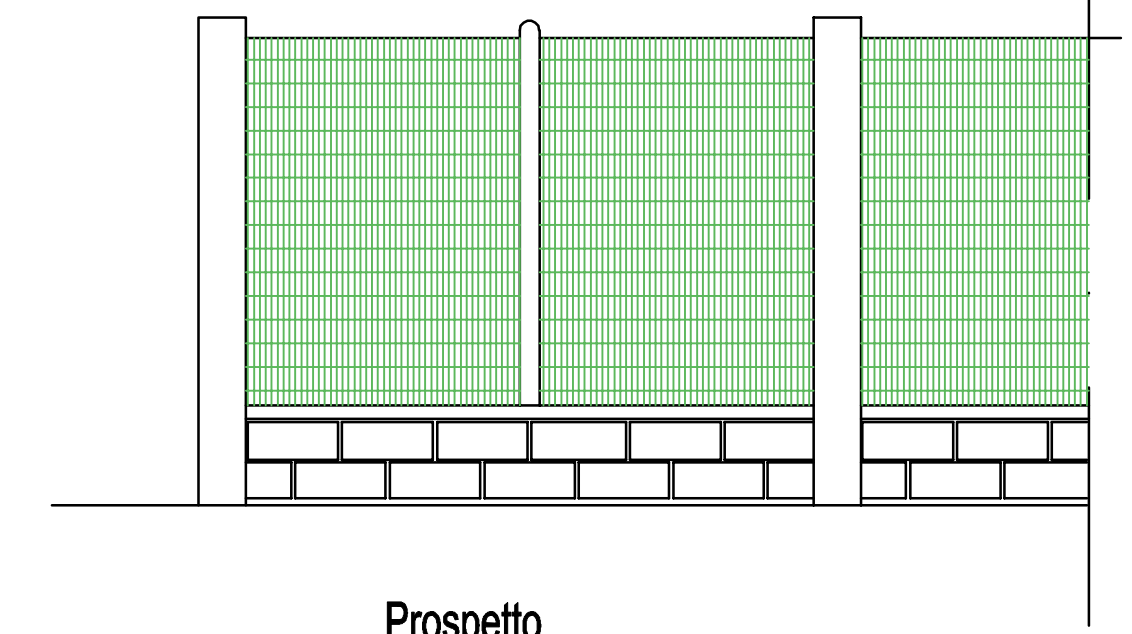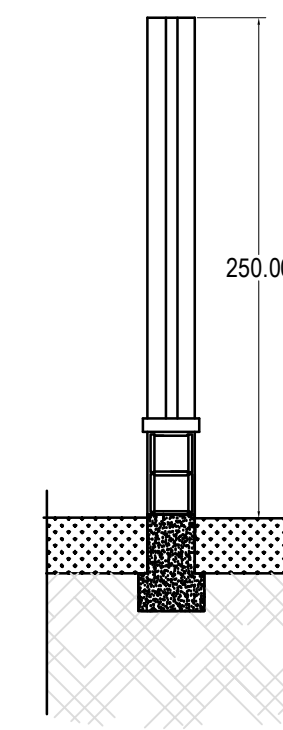

Prospetto


recinzione tra i lotti - sola Muratura

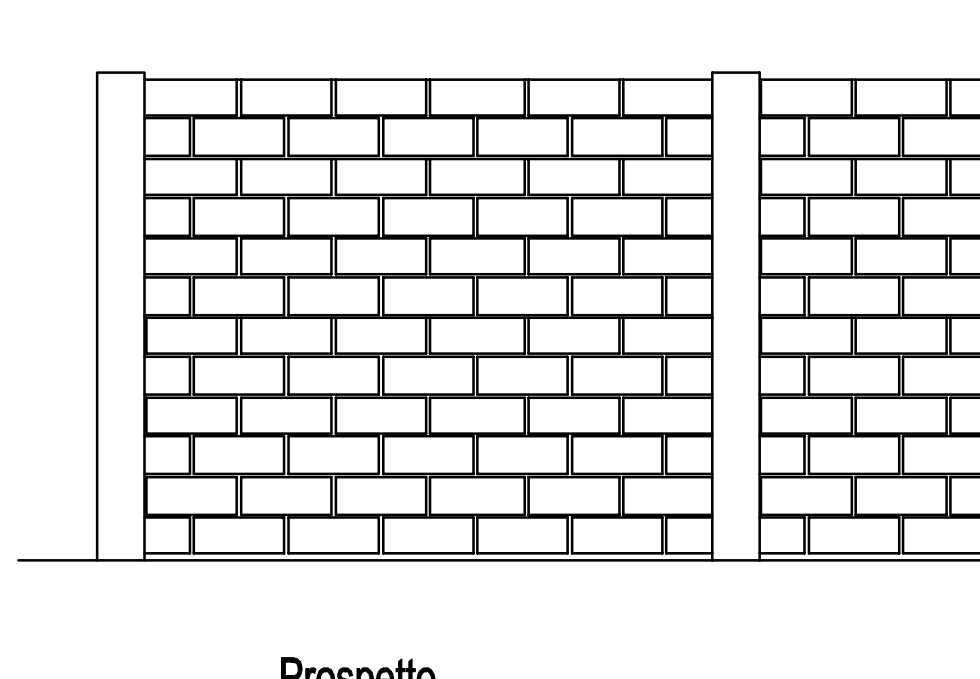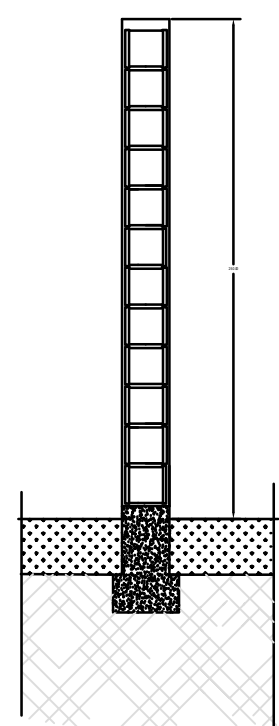


Prospetto

S = SEMINTERRATO (max 0.80 fuori terra)
 T = PIANI TERRA (H mt 2.70)
 I° = PRIMO P. MANSARDATO (max 2.30 all'intradosso)
 ST = SOTTOTETTO


TIPO 1

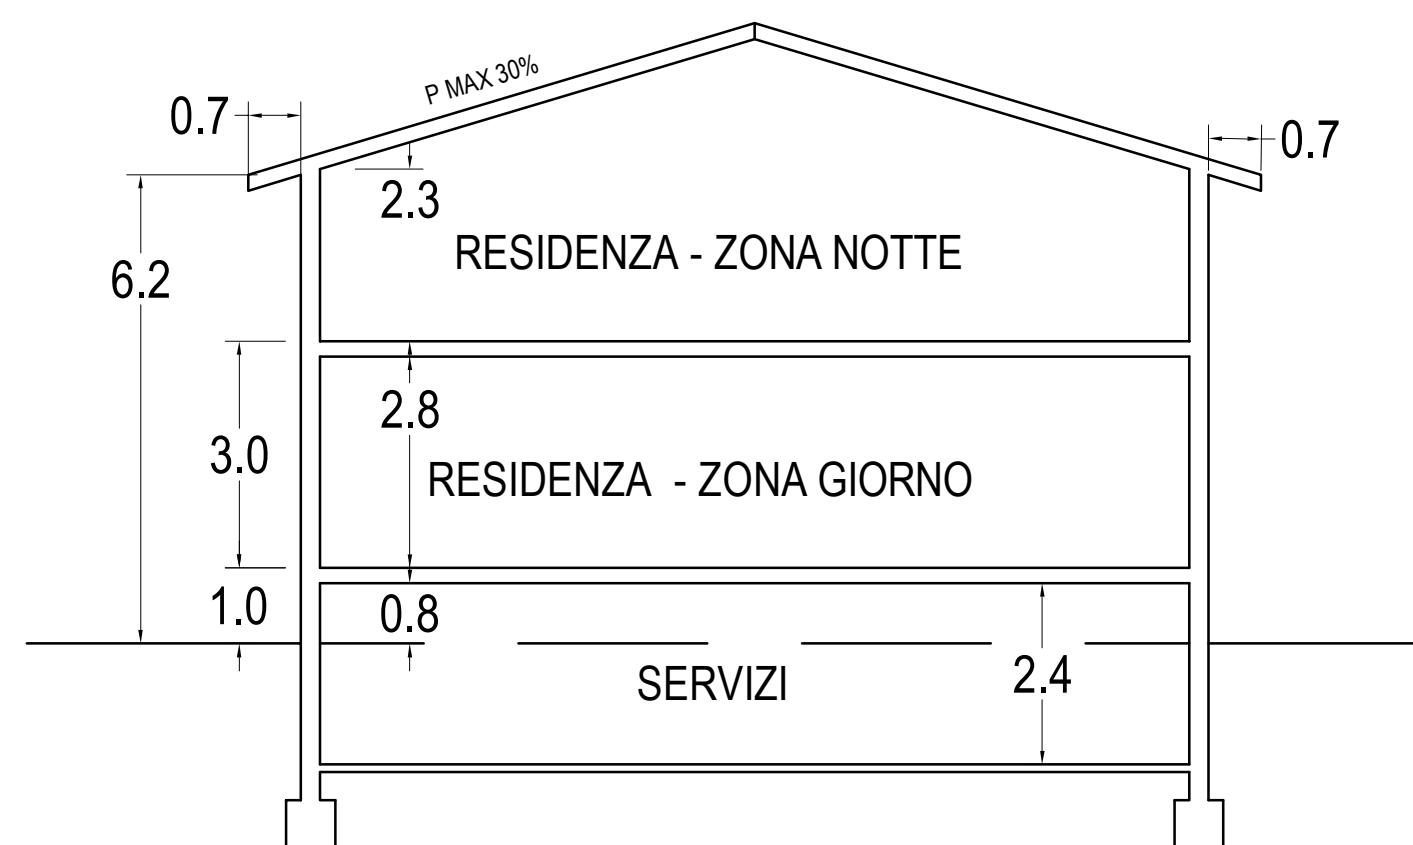


TIPO 3

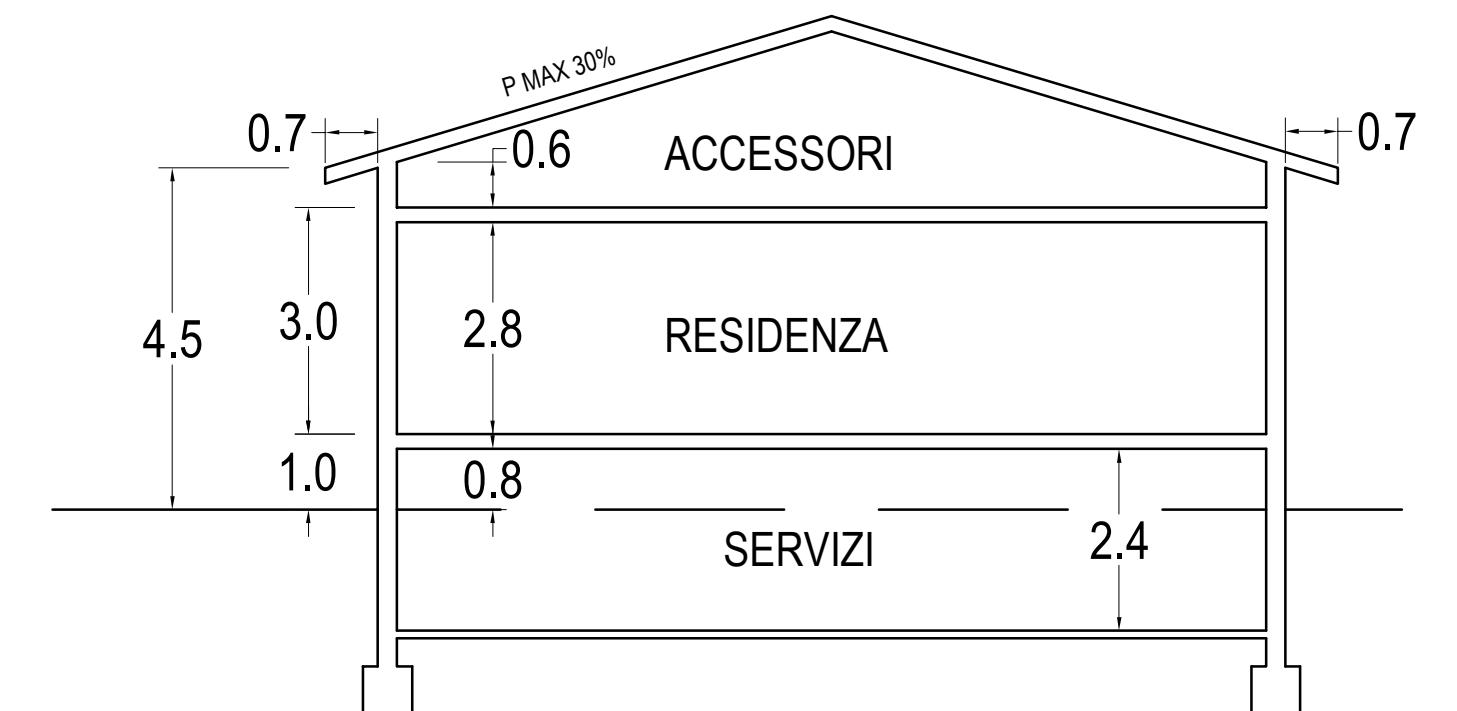

TIPO 2

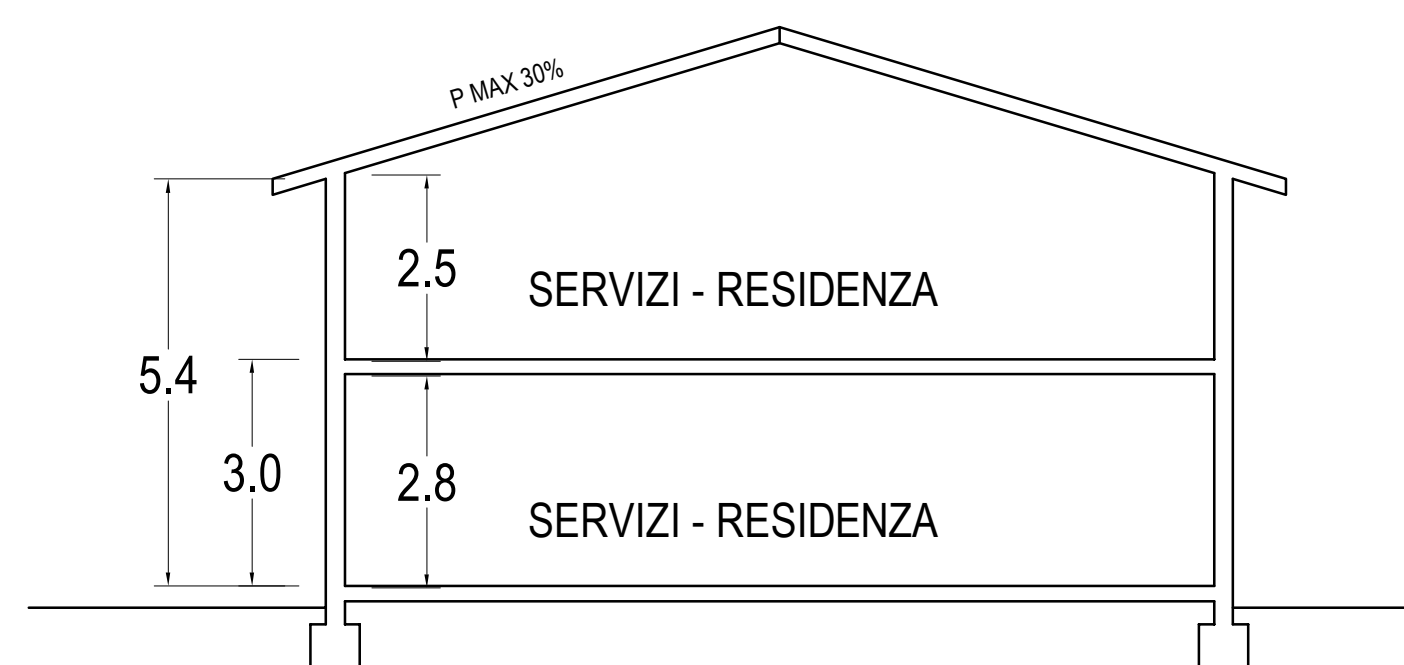

TIPO 4

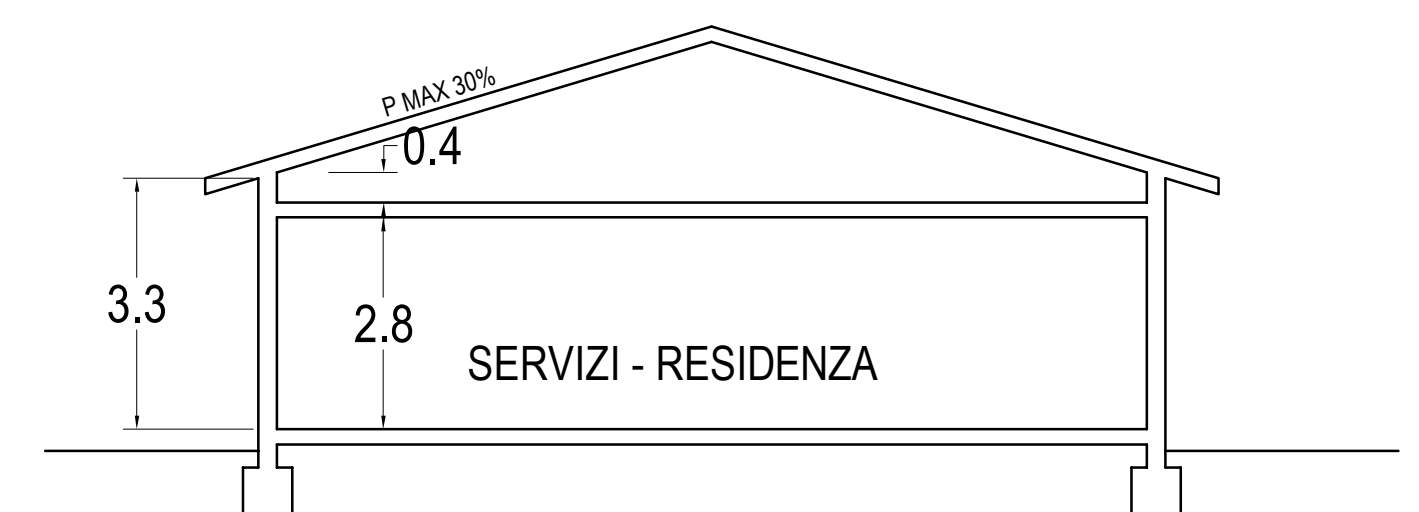

COMUNE DI MUSEI

PROVINCIA DI CARBONIA-IGLESIAS

VARIANTE AL PIANO DI LOTTIZZAZIONE DENOMINATO
 "IS FORADAS" VIA XX SETTEMBRE MUSEI

Progettista:
 Ing. Palmiro Palmas

Resp. del Procedimento:

il Sindaco:
 Francesco Loi

TAVOLA 7

TIPI EDILIZI

Scala: 1:200

Data: Aprile 2016

Rev.

Protocollo: