

capacità edificabili attribuite a ciascun lotto.

DIMENSIONI E FORMAZIONE DEI LOTTI

LOTTO	SUPERFICIE LOTTO MQ	I.F. MC/MQ	VOLUME INSEDIABILE MC	I.T.	SUPERFICIE EDIFICABILE SALVO RISPETTO DISTANZE MQ
1	581,00	1,34	779,00	0,50	290,50
2	577,00	1,34	773,00	0,50	288,50
3	486,00	1,34	651,00	0,50	243,00
4	375,00	1,34	503,00	0,50	187,50
5	405,00	1,34	543,00	0,50	202,50
6	451,00	1,34	604,00	0,50	225,50
7	451,00	1,34	604,00	0,50	225,50
8	447,00	1,34	610,00	0,50	223,50
9	456,00	1,34	611,00	0,50	228,00
10	455,00	1,34	610,00	0,50	227,50
11	460,00	1,34	616,00	0,50	230,00
12	463,00	1,34	620,00	0,50	231,50
13	449,00	1,34	617,00	0,50	224,50
14	511,00	1,34	685,00	0,50	255,50
15	593,00	1,34	795,00	0,50	296,50
16	378,00	1,34	507,00	0,50	189,00
17	351,00	1,34	470,00	0,50	175,50

SOMMARIO MQ 7889,00 MC 10598,00

LOTTI RESIDENZIALI IN PROGETTO					
18	390,00	1,507	588,00	0,50	195,00
19	547,00	1,076	589,00	0,50	273,50

Volumetria servizi pubblici trasformabile in residenza (L.R. 30/6/2011 n°12; capo V art.18 comma 32) MC 1177,50  
 Volumetria totale in progetto MC 1177,00

RIEPILOGO	
Superficie lotti esistenti	MQ 7889,00
Superficie lotti in progetto	MQ 937,00
<b>TOTALE</b>	<b>MQ 8826,00</b>

Volumetria da piano di lottizzazione	MC 10598,00
Volumetria totale in progetto	MC 1177,00
<b>TOTALE</b>	<b>MC 11775,00</b>

DATI TECNICI

STANDARD


SUPERFICI LOTTIZZABILI E VOLUMI		
SUPERFICIE LOTTIZZABILE	MQ	11775,00 Reali da rilievo
	I.F.	MC1/MQ
VOLUMI REALIZZABILI		11775,00
VOLUMI PER SERVIZI 10%		1177,50
VOLUMI PER RESIDENZE		10597,50

DATI PIANO APPROVATO

SUP FONDIARIA	= MQ	7889,00
SUP VERDE URBANO S1-2-3	= MQ	2120,00
SUP VIABILITA' E PARCHEGGI S4	= MQ	1766,00
<b>TOTALE</b>		<b>11775,00</b>

Legenda Progetto

	Edifici residenziali stato di fatto	7889 mc
	Lotti di progetto 18	390 mq
	Lotti di progetto 19	547 mq
	Edificio res. di progetto 18 (lotto 18)	429 mc
	Edificio res. di progetto 19 (lotto 19)	429 mc
	Volumetria servizi pubblici trasformabile in residenza (L.R. 30/6/2011 n°12; capo V art.18 comma 32)	mc. 1177,50
	Volumetria totale in progetto	mc. 1177,00

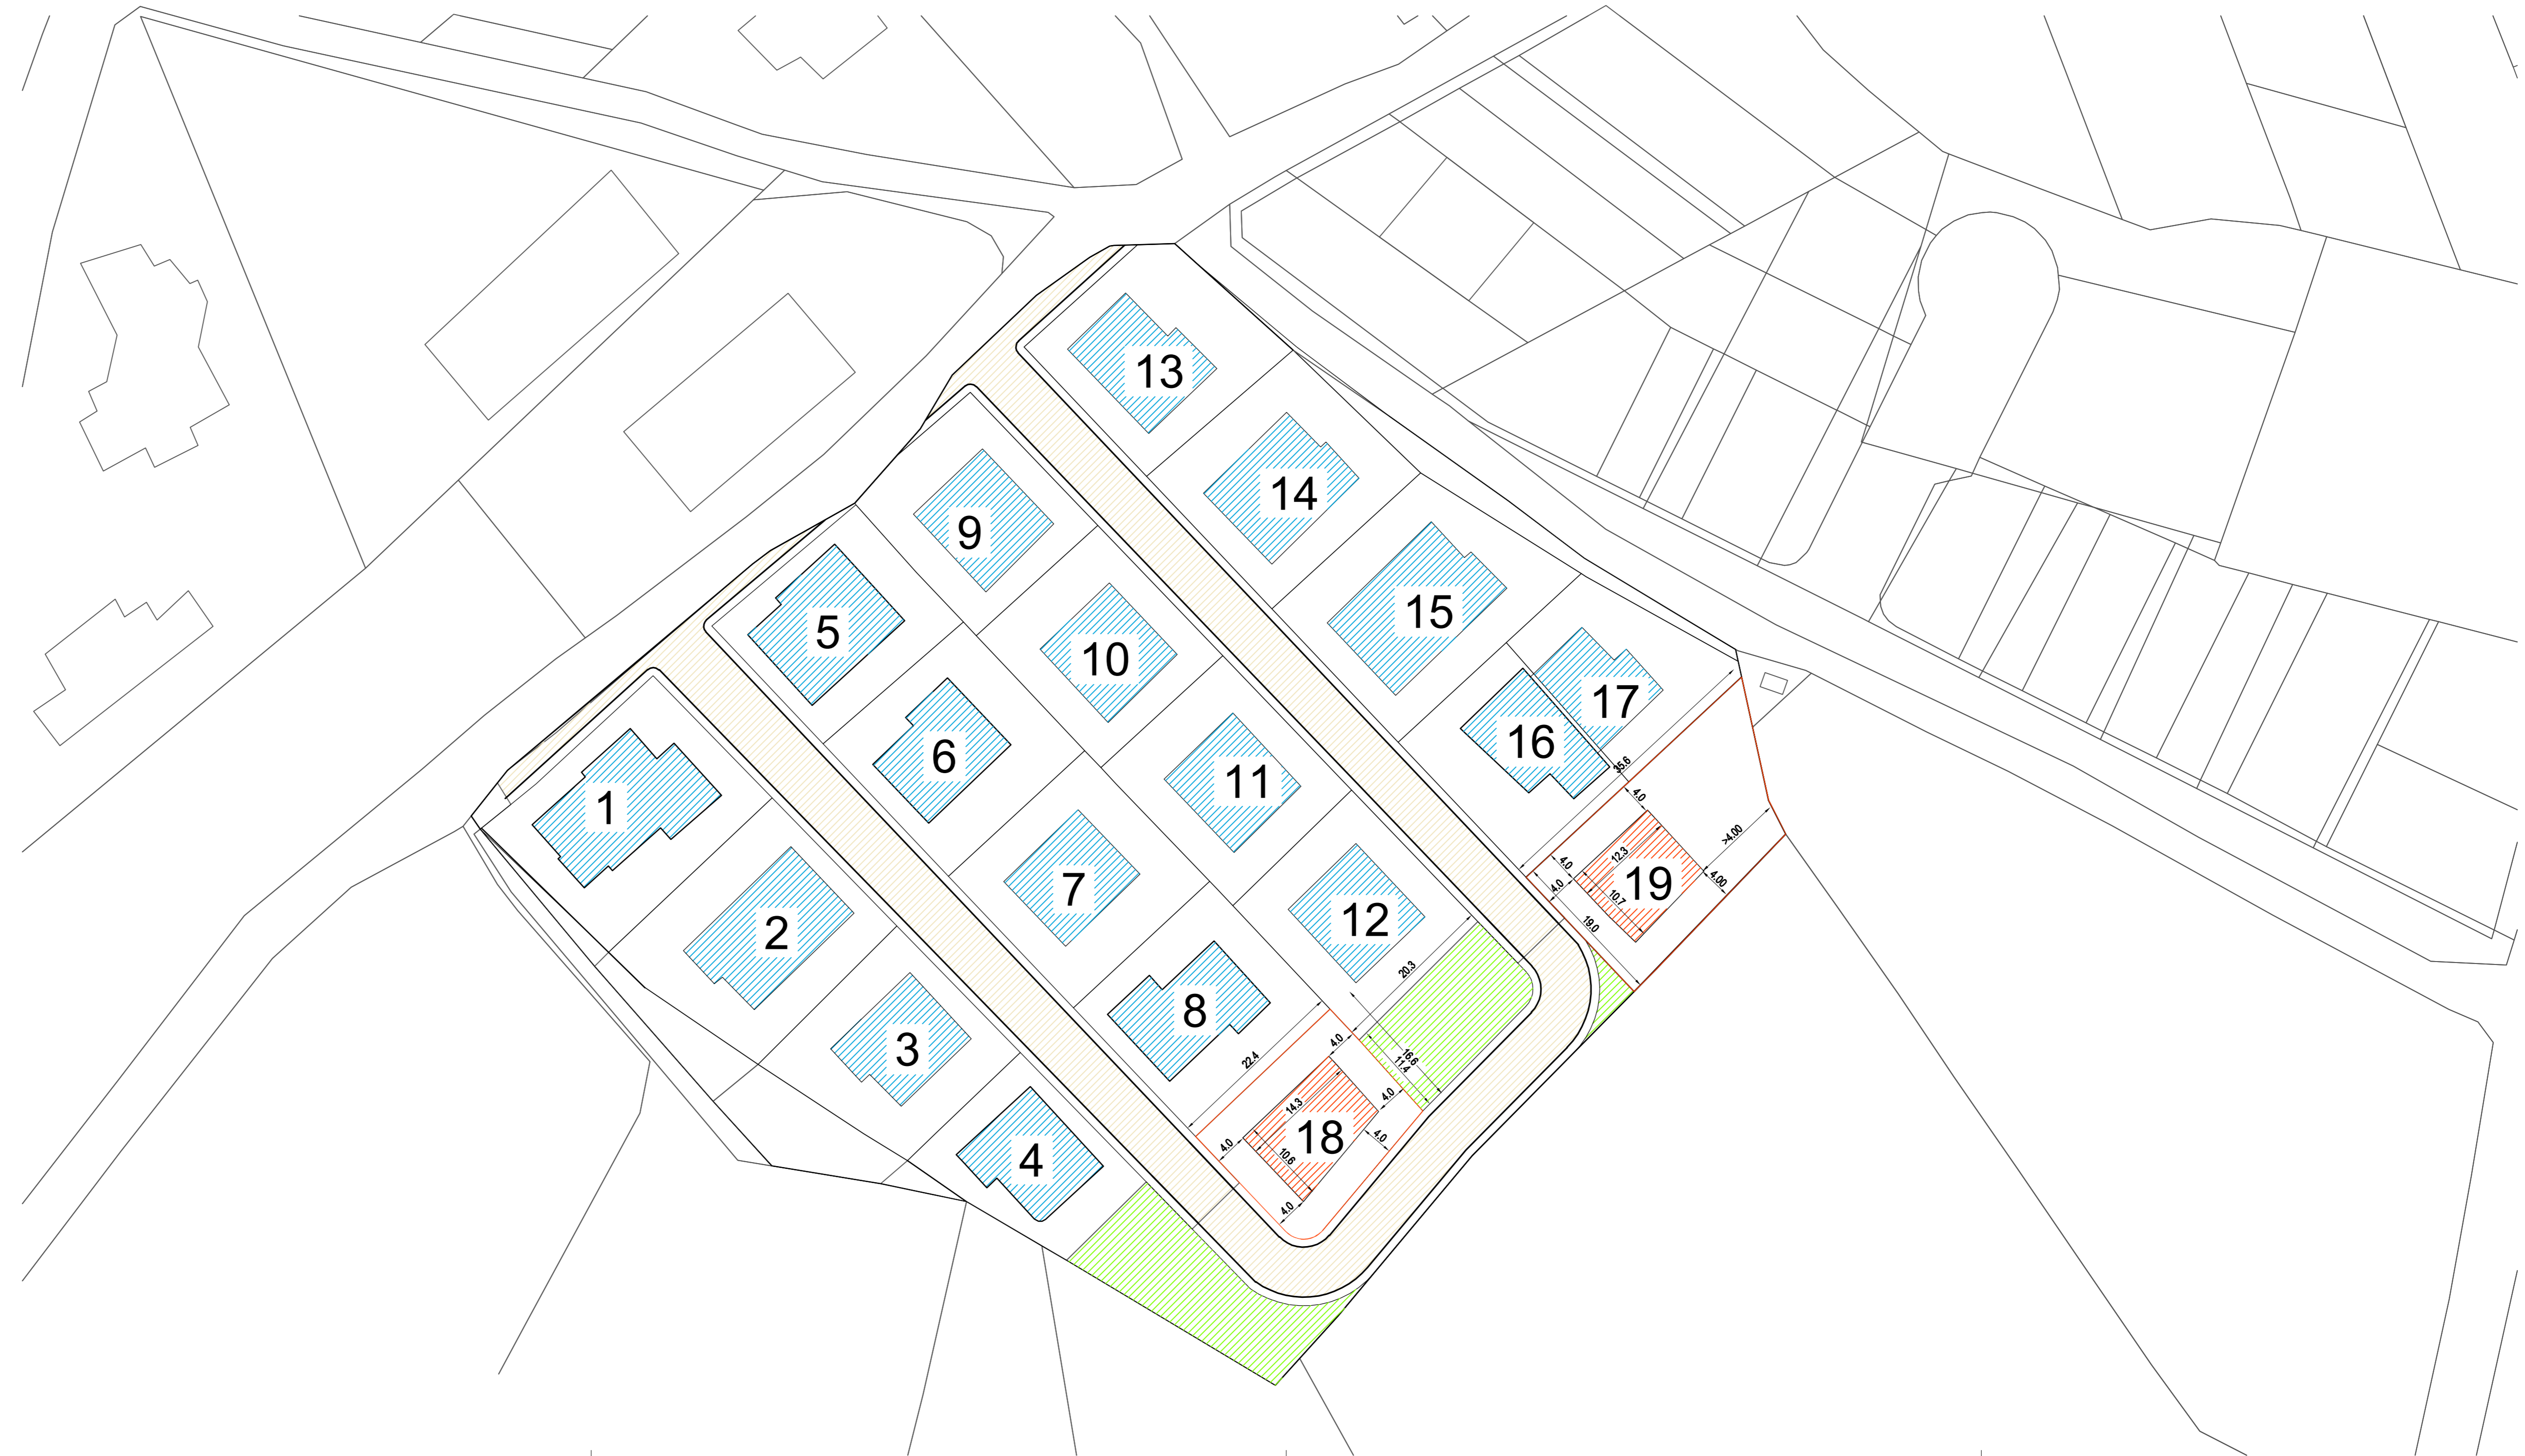

COMUNE DI MUSEI

PROVINCIA DI CARBONIA-IGLESIAS

VARIANTE AL PIANO DI LOTTIZZAZIONE DENOMINATO "MURTAS - MURTAS"

Progettista:  
Ing. Palmiro Palmas

Resp. del Procedimento:

il Sindaco:  
Francesco Loi

TAVOLA 6

PLANO VOLUMETRICO  
SITUAZIONE IN PROGETTO

Scala: 1:400

Data: Aprile 2016

Rev.

Protocollo: