

capacità edificabili attribuite a ciascun lotto.

DIMENSIONI E FORMAZIONE DEI LOTTI


| LOTTO | SUPERFICIE LOTTO MQ | I.F. MC/MQ | VOLUME INSEDIABILE MC | I.T. | SUPERFICIE EDIFICABILE SALVO RISPETTO DISTANZE MQ |
|---------------------------|---------------------|--------------------|-----------------------|------|---|
| 1 | 581,00 | 1,34 | 779,00 | 0,50 | 290,50 |
| 2 | 577,00 | 1,34 | 773,00 | 0,50 | 288,50 |
| 3 | 486,00 | 1,34 | 651,00 | 0,50 | 243,00 |
| 4 | 375,00 | 1,34 | 503,00 | 0,50 | 187,50 |
| 5 | 405,00 | 1,34 | 543,00 | 0,50 | 202,50 |
| 6 | 451,00 | 1,34 | 604,00 | 0,50 | 225,50 |
| 7 | 451,00 | 1,34 | 604,00 | 0,50 | 225,50 |
| 8 | 447,00 | 1,34 | 610,00 | 0,50 | 223,50 |
| 9 | 456,00 | 1,34 | 611,00 | 0,50 | 228,00 |
| 10 | 455,00 | 1,34 | 610,00 | 0,50 | 227,50 |
| 11 | 460,00 | 1,34 | 616,00 | 0,50 | 230,00 |
| 12 | 463,00 | 1,34 | 620,00 | 0,50 | 231,50 |
| 13 | 449,00 | 1,34 | 617,00 | 0,50 | 224,50 |
| 14 | 511,00 | 1,34 | 685,00 | 0,50 | 255,50 |
| 15 | 593,00 | 1,34 | 795,00 | 0,50 | 296,50 |
| 16 | 378,00 | 1,34 | 507,00 | 0,50 | 189,00 |
| 17 | 351,00 | 1,34 | 470,00 | 0,50 | 175,50 |
| SOMMANO MQ 7889,00 | | MC 10598,00 | | | |

DATI TECNICI

STANDARD

SUPERFICI LOTTIZZABILI E VOLUMI

| SUPERFICIE LOTTIZZABILE | MQ | 11775,00 | Reali da rilievo |
|-------------------------------|------|-----------------|------------------|
| I.F. | | MC1/MQ | |
| VOLUMI REALIZZABILI | | 11775,00 | |
| VOLUMI PER SERVIZI 10% | | 1177,50 | |
| VOLUMI PER RESIDENZE | | 10597,50 | |
| DATI PIANO APPROVATO | | | |
| SUP FONDIARIA | = MQ | 7889,00 | |
| SUP VERDE URBANO S1-2-3 | = MQ | 2120,00 | |
| SUP VIABILITA' E PARCHEGGI S4 | = MQ | 1766,00 | |
| | | 11775,00 | |

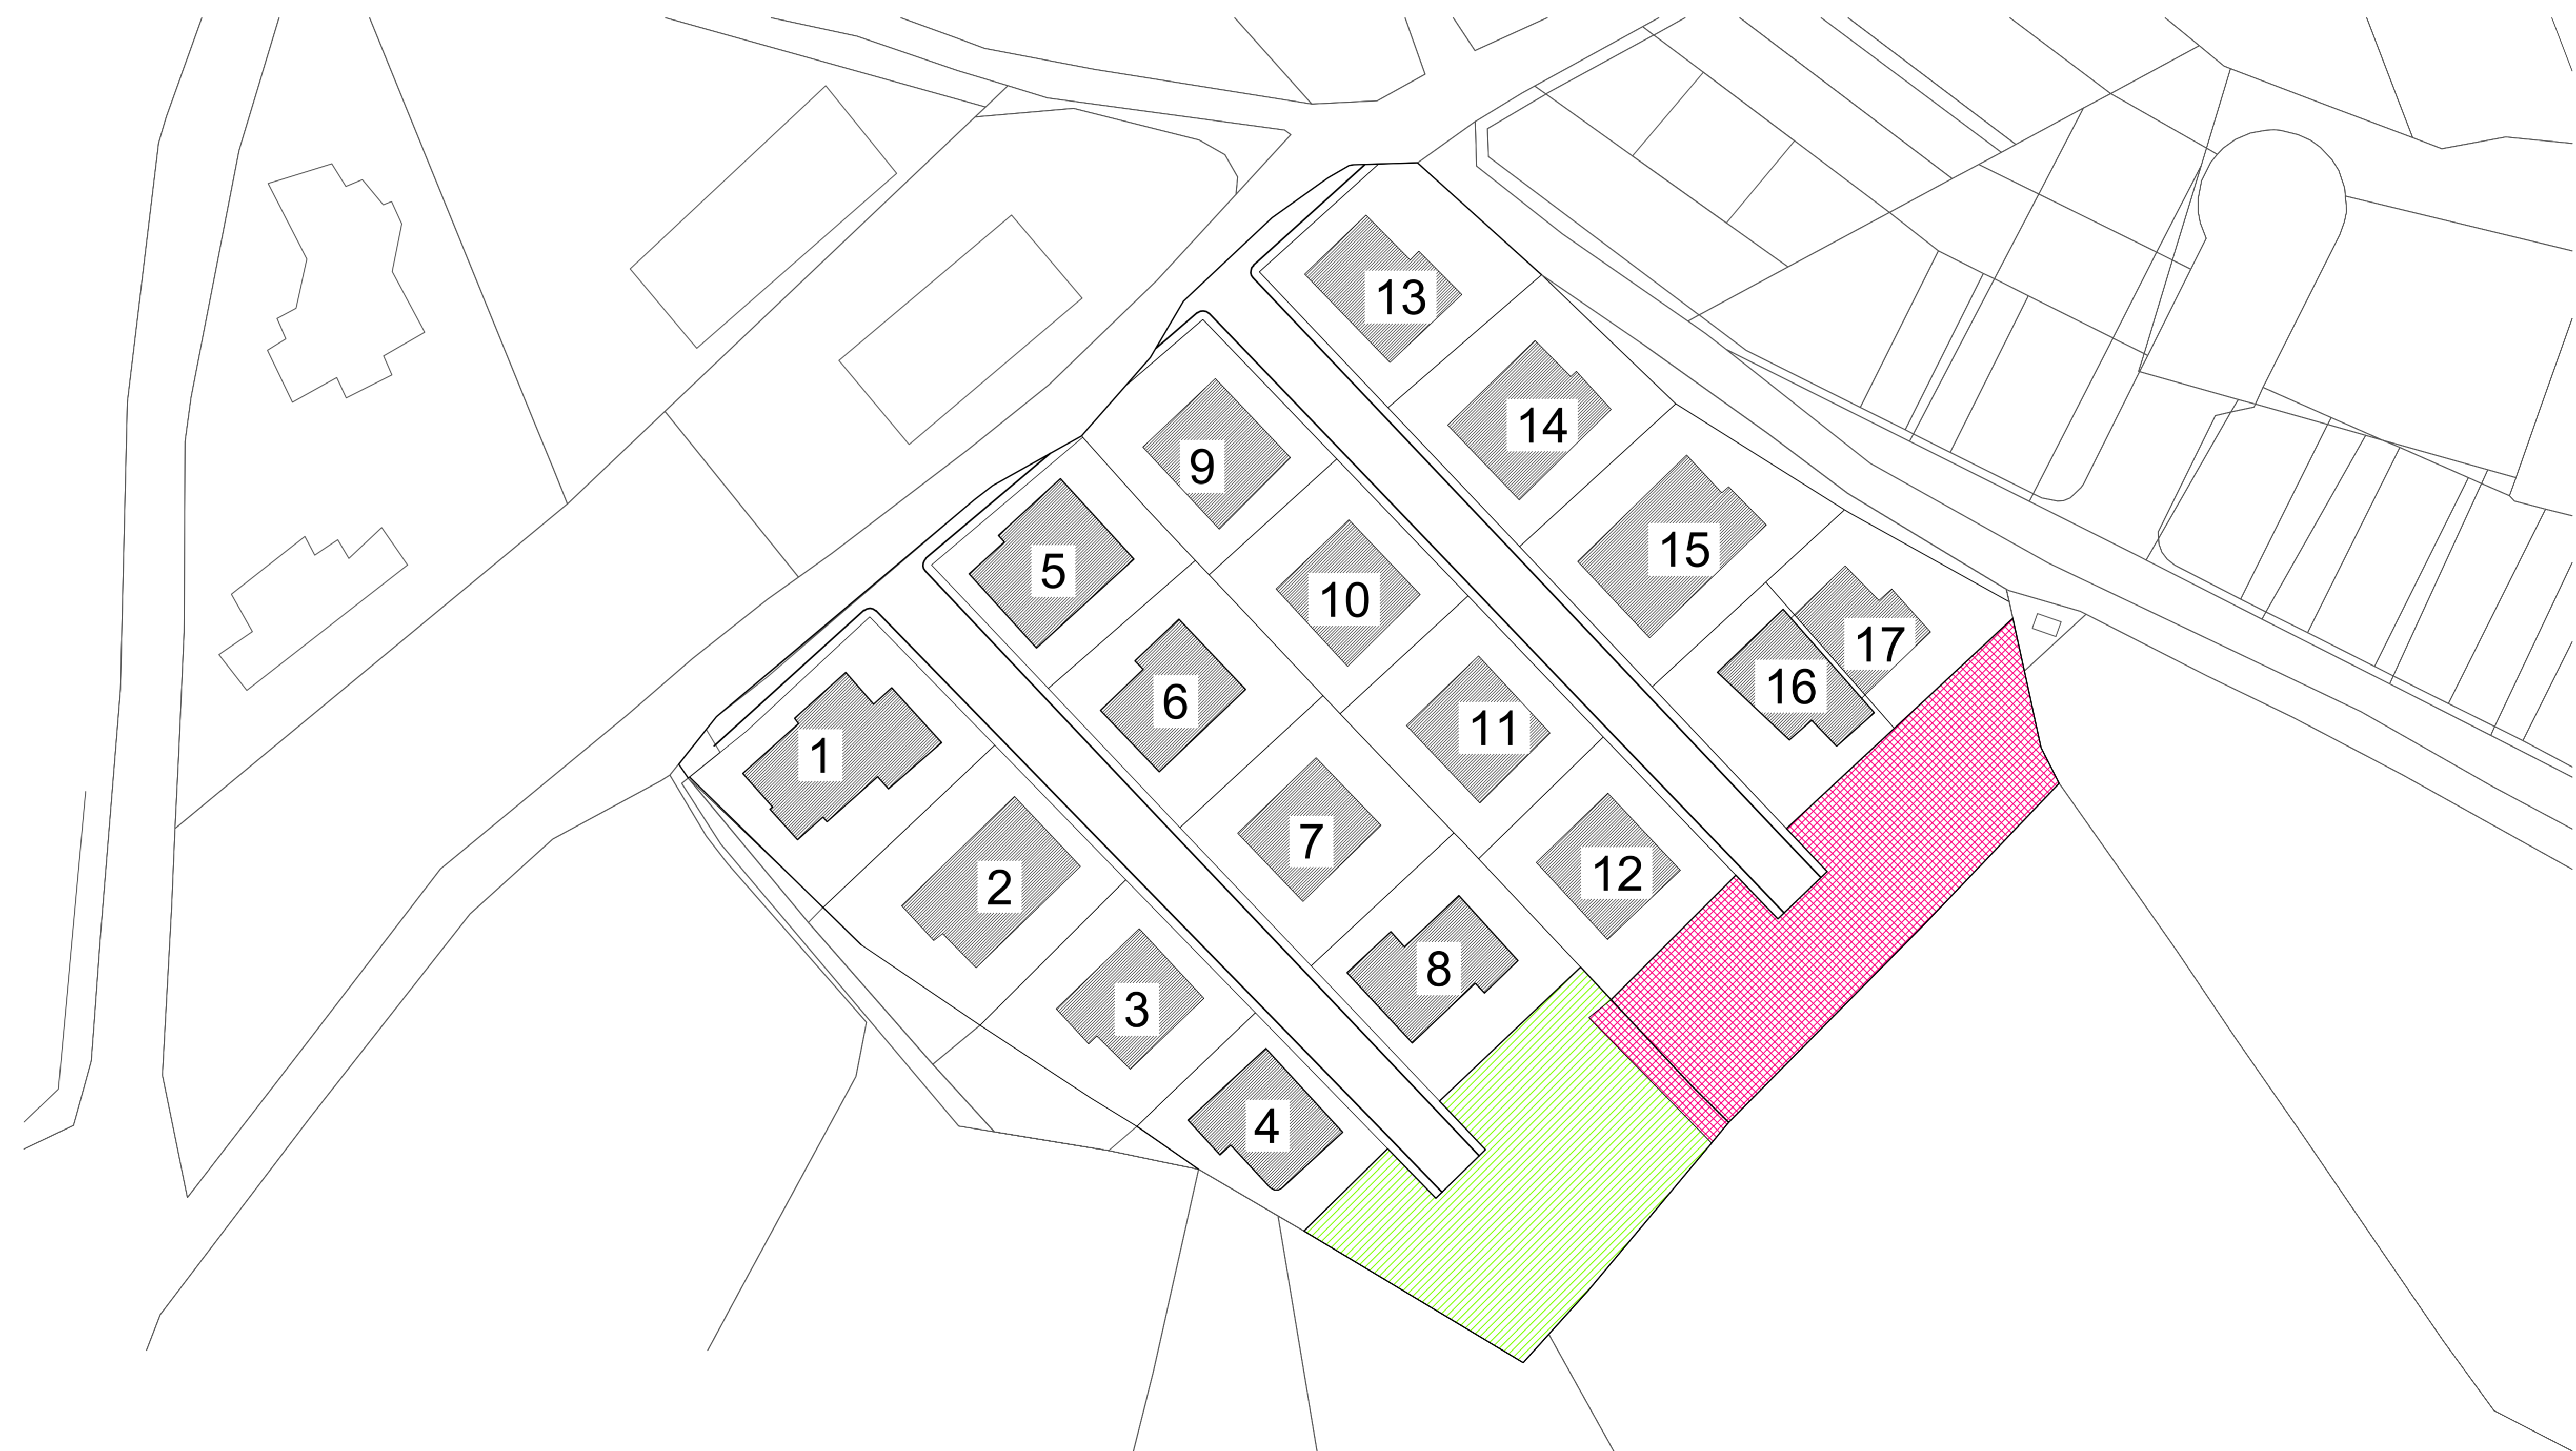

COMUNE DI MUSEI
 PROVINCIA DI CARBONIA-IGLESIAS

VARIANTE AL PIANO DI LOTTIZZAZIONE DENOMINATO "MURTAS - MURTAS"

Progettista:
Ing. Palmiro Palmas

Resp. del Procedimento:

il Sindaco:
Francesco Loi

TAVOLA 4

PLANOVOLUMETRICO
SITUAZIONE VIGENTE

Scala: 1:400

Data: Aprile 2016
 Rev.
 Protocollo: